


- LEGENDE**
- Zones U - Zones urbaines**
- UB** Zone agglomérée mixte à vocation principale d'habitations
 - Zones à vocation d'activités économiques
 - U1a** Secteur d'activités en continuité de la zone résidentielle
 - U1b** Secteur d'activités en bordure de la RN2
 - U1c** Secteur d'activités à réinvestir
 - UL** Zone à vocation d'équipements, de sport et de loisirs
- Zone AU - Zones d'urbanisation future**
- 1AU** Zone ouverte à l'urbanisation à court et moyen terme
 - 1AUL** Zone d'urbanisation à vocation principale d'habitations
 - 1AUL** Zone d'urbanisation à vocation d'équipements (scolaires, sports et loisirs)
 - Zone d'urbanisation à long terme - ouverture à l'urbanisation soumise à modification ou révision du document
 - 2AU** Zone d'urbanisation future à vocation principale d'habitations
 - 2AUL** Zone d'urbanisation future à vocation principale d'activités économiques
- Zones A - Zone agricole**
- A** Zone agricole réservée à l'exploitation
- Zones N - Zone naturelle**
- Nj** Zone verte de jardins
- Dispositions réglementaires particulières**
- Emplacements réservés
 - Espaces Boisés Classés (Art. L.130-1 du code de l'urbanisme)
 - Secteur de préservation de la diversité commerciale (Art. L.123-1-5° 7° du code de l'urbanisme)
 - Bâtiment agricole pouvant faire l'objet d'un changement de destination (Art. L.123-21 du Code de l'Urbanisme)
- Éléments identifiés au titre de l'article L.123-1-5° 7° du code de l'urbanisme**
- Patrimoine bâti - Éléments isolés

LISTE DES EMPLACEMENTS RESERVES

| N° | Désignation de l'implantation | Superficie (m²) | Statut |
|----|-------------------------------|-----------------|---------|
| 1 | Implantation n° 1 | 100 | Reservé |
| 2 | Implantation n° 2 | 150 | Reservé |
| 3 | Implantation n° 3 | 200 | Reservé |

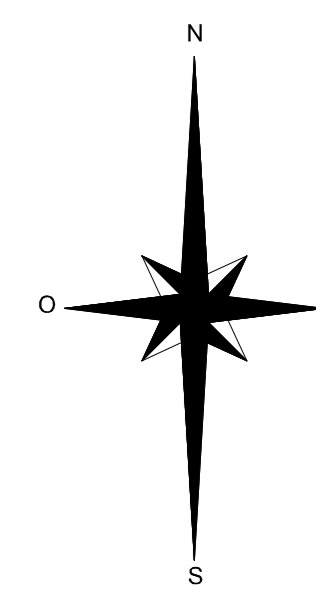

Département de l'Oise
Commune de Silly Le Long

PLAN LOCAL D'URBANISME

**Document Graphique
Planche 4.2
Vue Centre Bourg**

Plan Vu pour être annexé à la DCM du

| | | |
|------------------|-----------------------|---|
| Réalisé par: CED | Référence: UPS E10376 | G2C aménagement 27 rue Barrault 75013 PARIS Tél: 01 53 80 10 14 Fax: 01 53 85 10 37 |
| Validé par: MAS | Echelle: 1/2000 | G2C territoires |
| Date: 03/03/2014 | | |